
# I-PIĘTRO INWENT. (Skala 1:100)

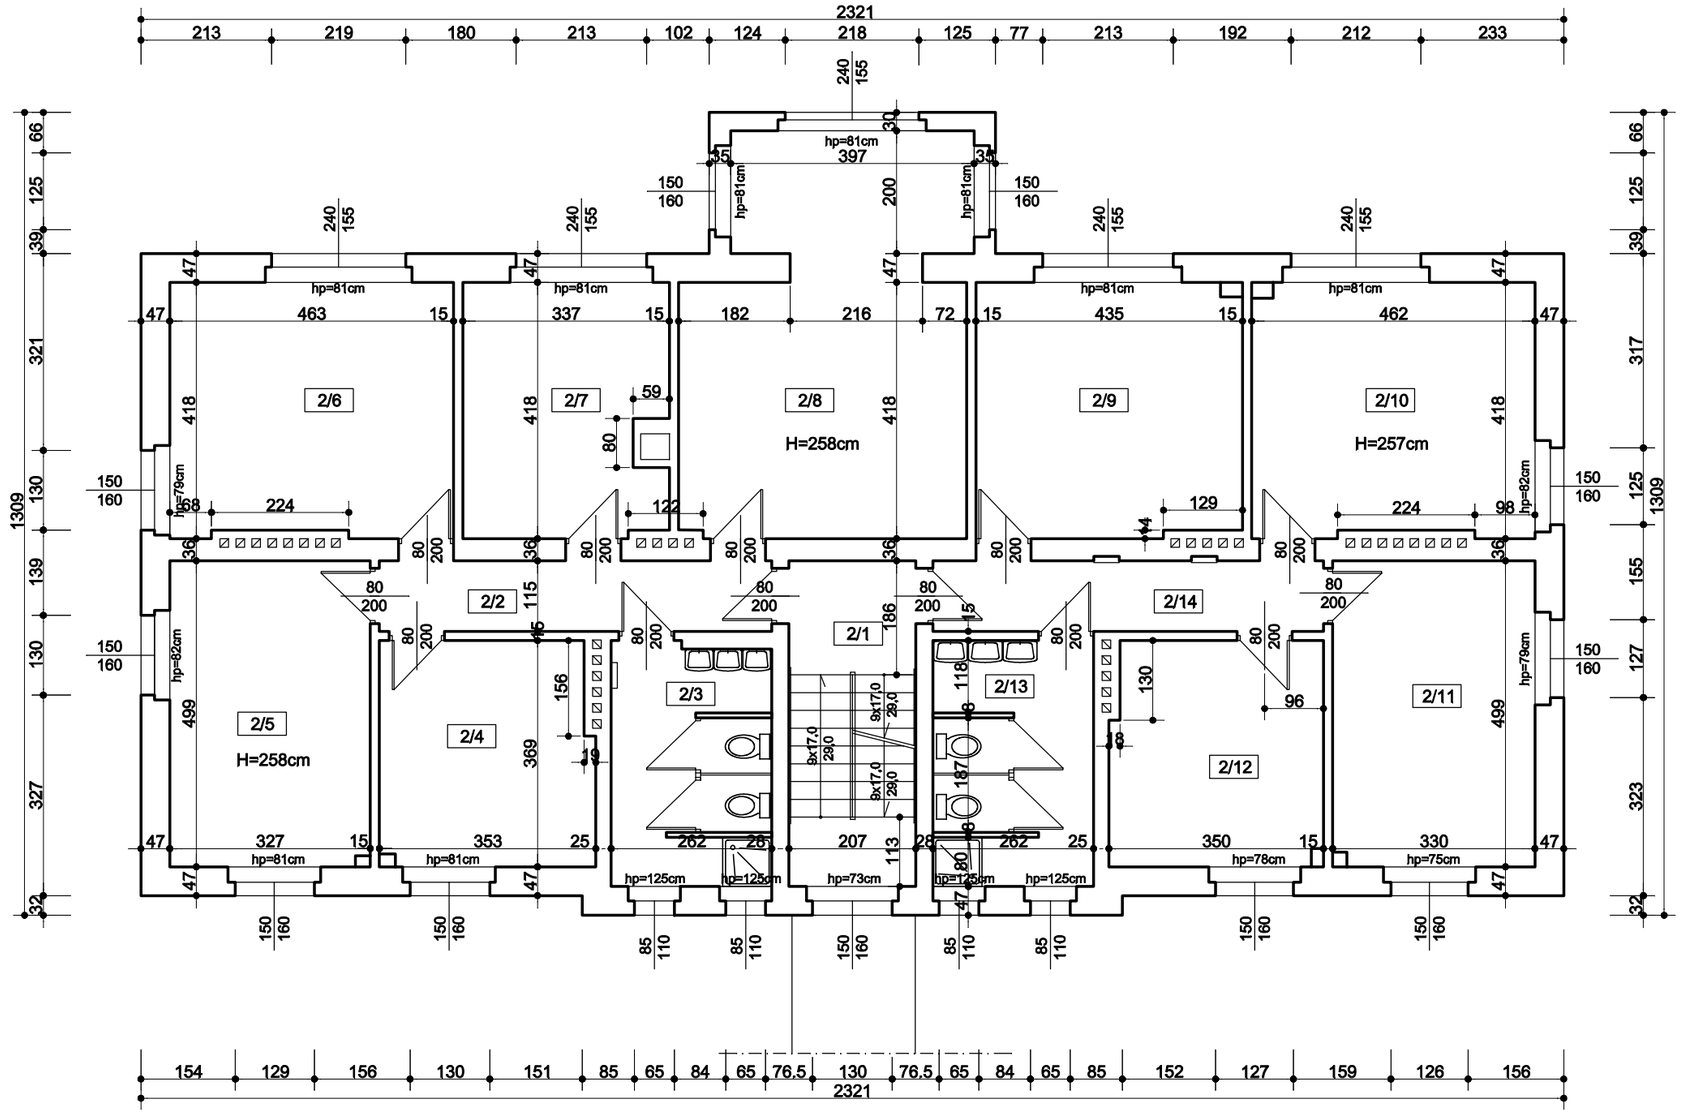


| | |
|---|---|
| 2/1 | KLATKA SCH. |
| 10,85m² | Pos. lastriko |
| 2/2 | KORYTARZ |
| 7,36m² | Pos. ceramiczna |
| 2/3 | ŁAZIENKA |
| 10,30m² | Pos. ceramiczna |
| 2/4 | POK. WYCHOWAWCY |
| 12,78m² | Wykładzina |
| 2/5 | POKÓJ 1 |
| 16,29m² | Wykładzina |
| 2/6 | POKÓJ 2 |
| 19,03m² | Wykładzina |
| 2/7 | POKÓJ 3 |
| 13,49m² | Wykładzina |
| 2/8 | ŚWIETLICA |
| 28,54m² | Wykładzina |
| 2/9 | ŚWIETLICA GR. I |
| 17,94m² | Wykładzina |
| 2/10 | POKÓJ 4 |
| 18,47m² | Wykładzina |
| 2/11 | POKÓJ 5 |
| 16,47m² | Wykładzina |
| 2/12 | POKÓJ 6 |
| 12,66m² | Wykładzina |
| 2/13 | ŁAZIENKA |
| 10,23m² | Ceramika |
| 2/14 | KORYTARZ |
| 7,33m² | Ceramika |
| ∑ | =201,94m² |