
SZCZEGÓŁ ZAMOCOWANIA PRZĘSEŁ


SKALA 1:10

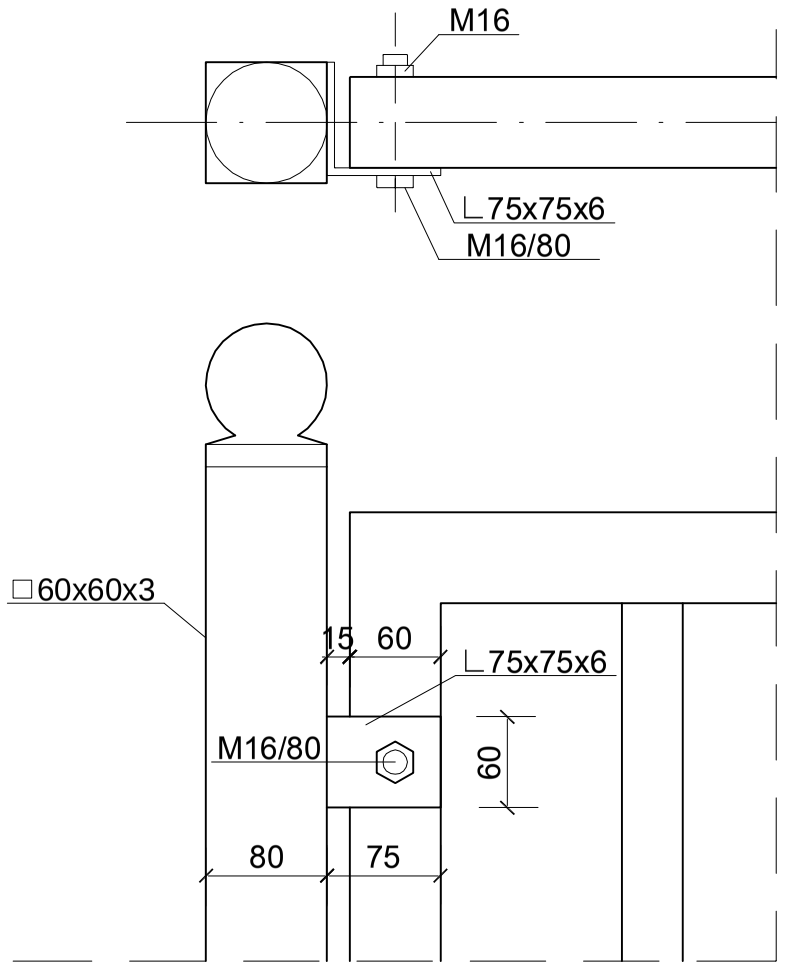

Blaszki węzłowe mocować spoiną pachwinową o grubości 6 mm.

SZCZEGÓŁ ZAKOTWIENIA SŁUPÓW

SKALA 1:10

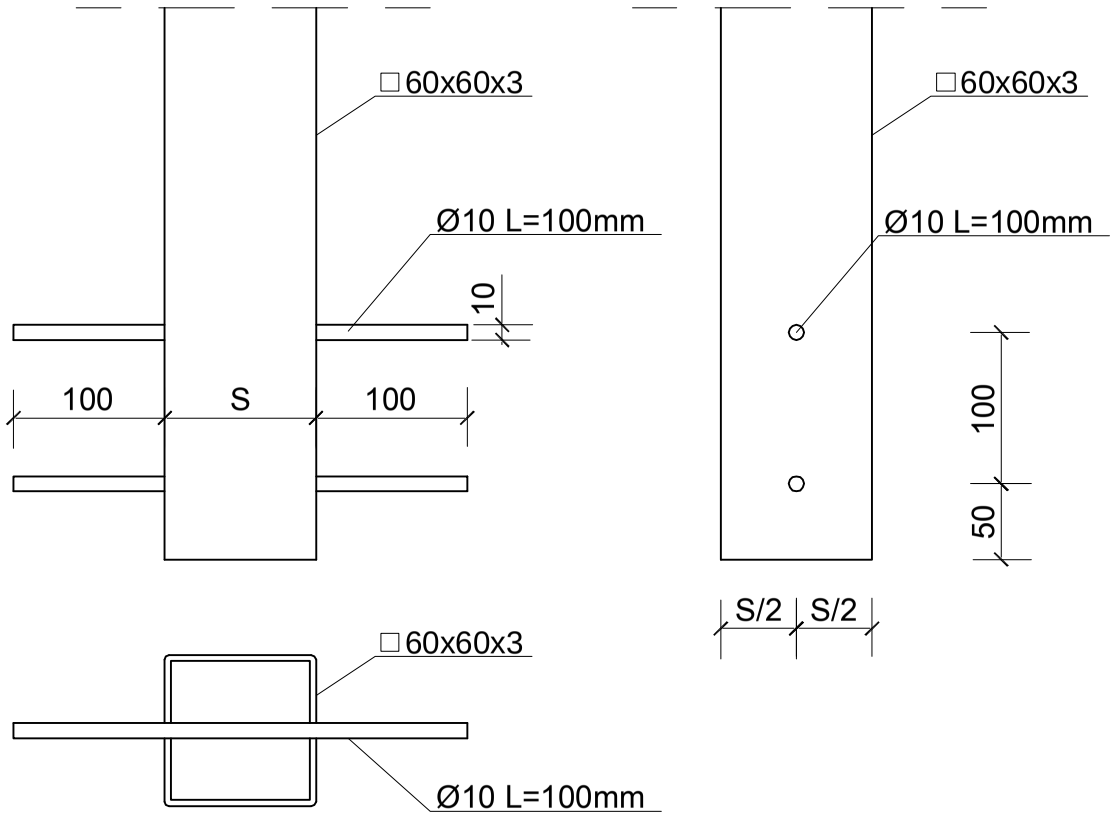

BIURO PROJEKTOWANIA i OBSŁUGI INWESTYCYJNEJ PIOTR SZUKAŁA 77-130 Lipnica, ul.: S łomińskiego 33 tel. 59 82-18-342, 695 048 406		
ADRES: ul. Styp-Rekowskiego 5, 77-100 Bytów INWESTOR: SPECJALNY OŚRODEK SZKOLNO-WYCHOWAWCZY		
OBIEKT: OGRODZENIE		Faza: PB
TREŚC: SZCZEGÓŁY POŁĄCZEŃ		Skala: 1:50
OPRACOWAŁ: inż. E. Schulz nr upr. UAN-KZ-7210/128/87	AUTOR: mgr inż. P. Szukała nr upr. BK.IIF.7342/1311/97 BK.IIF.7342/86/98	Nr zlecenia:
Podpis:	Podpis:	Data: 11/2010
		Nr rys. 7