


SZCZEGÓŁ ZAMOCOWANIA PRZĘSEŁ


SKALA 1:10

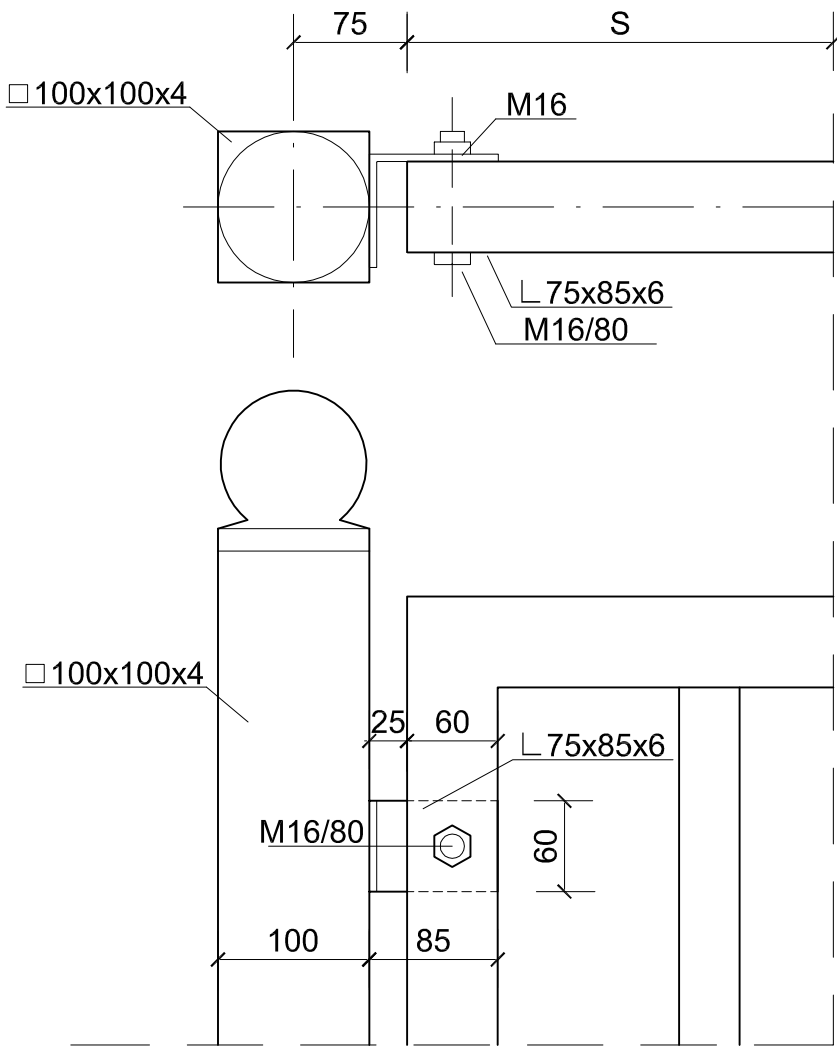

Blaszki węzłowe mocować spoiną pachwinową o grubości 6 mm.


SZCZEGÓŁ ZAKOTWIENIA SŁUPÓW

SKALA 1:10

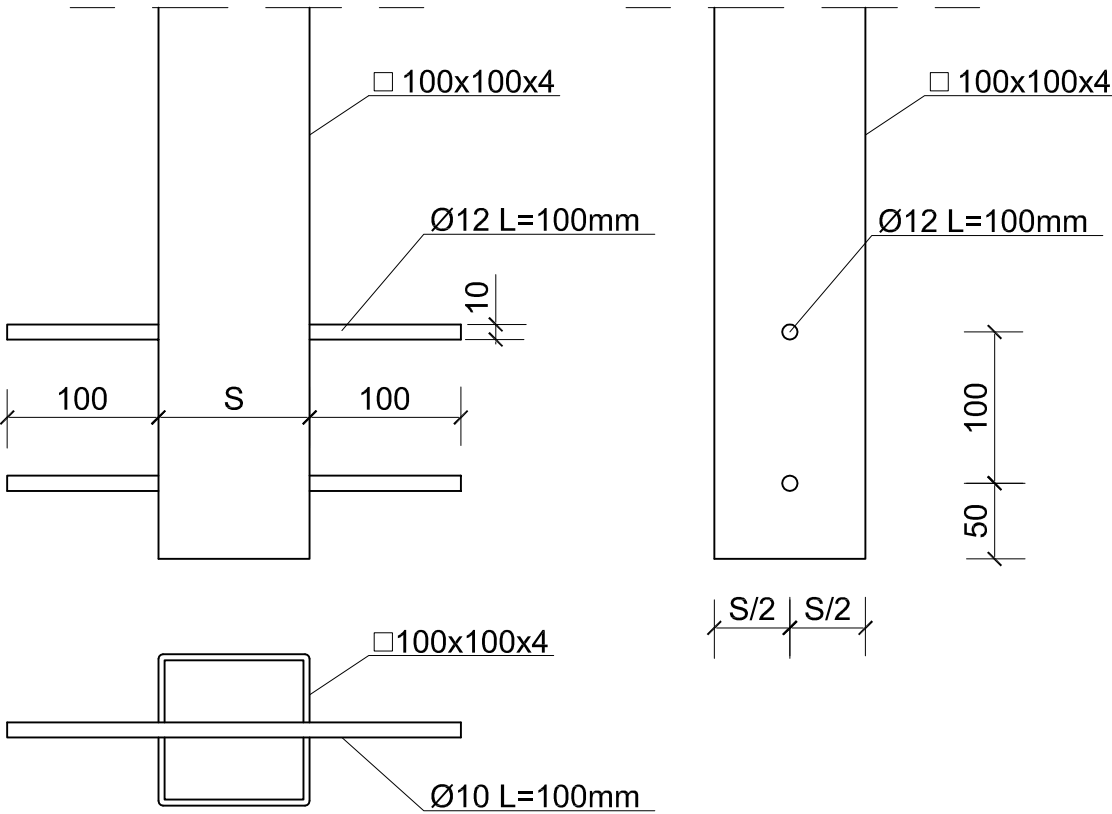

BLASZKA WĘZŁOWA

SKALA 1:5

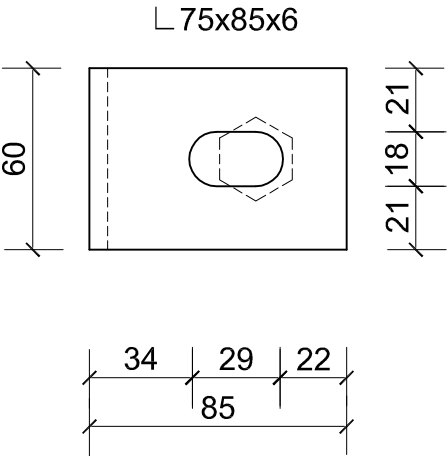

BIURO PROJEKTOWANIA I OBSŁUGI INWESTYCYJNEJ PIOTR SZUKAŁA 77-130 Lipnica, ul.: Słomińskiego 33 tel. 59 82-18-342, 695 048 406		
ADRES: BYTÓW, dz. 644/2 obr.102 INWESTOR: SOSW im. Dzieci Europy		
OBIEKT: ODTWORZENIE OGRODZENIA PRZY SOSW		
TREŚĆ: SZCZEGÓŁY POŁĄCZEŃ		Skala: 1:10/1:5
AUTOR: mgr inż. P. Szukała nr upr. BK.IIF.7342/1311/97 BK.IIF.7342/86/98	OPRACOWAŁ: mgr inż. D. Seroka	Data: 11/2011
Podpis:	Podpis:	Nr rys. 4
		Faza: PBW