
PLAN SYTUACYJNY

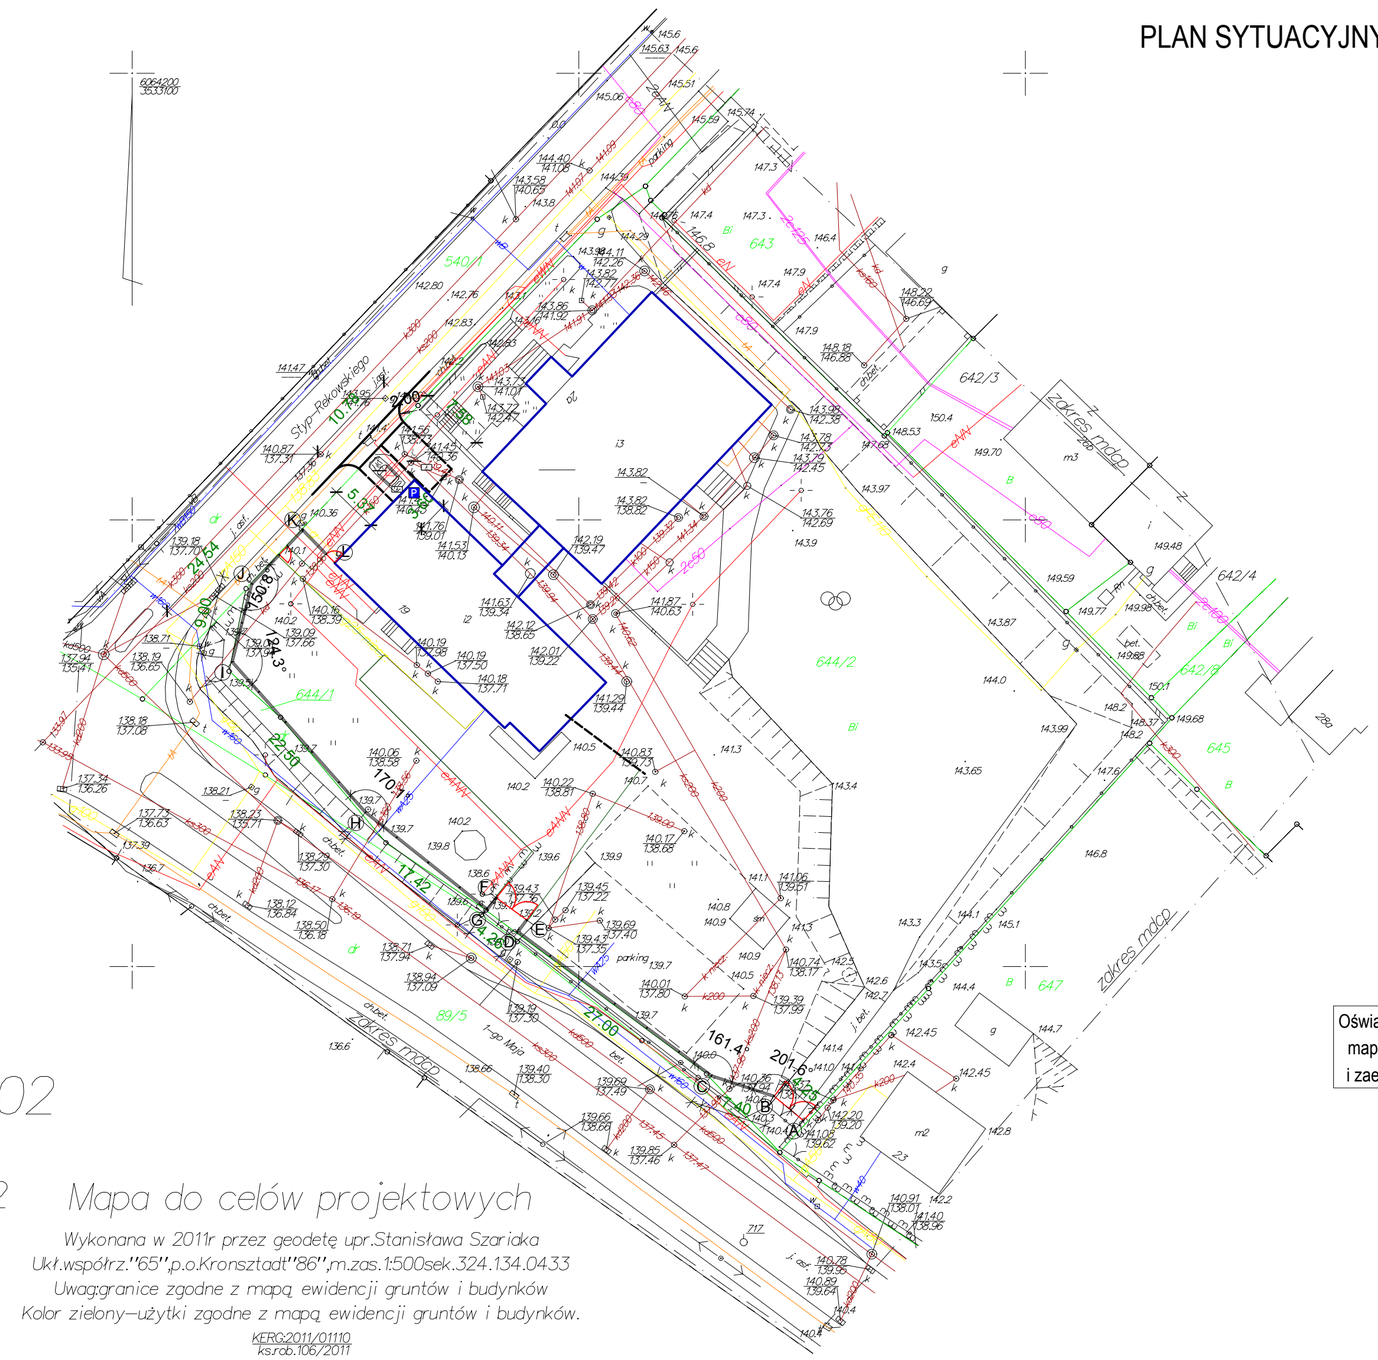

A — B odtwarzane ogrodzenie

istniejący budynek szkoły

projektowane miejsca postojowe

Oświadczam, że treść niniejszej kopii mapy jest tożsama z treścią mapy do celów projektowych przyjętej do zasobu geodezyjnego i zaewidencjonowanej za numerem 1110/2011 dnia 23.09.2011.

BYTÓW—102

1 : 500

dz.nr:644/2

Mapa do celów projektowych

Wykonana w 2011r przez geodetę upr.Stanisława Szaridka
Ukł.współrz."65",p.o.Kronsztadt"86",m.zas.1:500sek.324.134.0433
Uwag:granice zgodne z mapą ewidencji gruntów i budynków
Kolor zielony—użytki zgodne z mapą ewidencji gruntów i budynków.

KERG:2011/01110
ks.rob.106/2011

BIURO PROJEKTOWANIA I OBSŁUGI INWESTYCYJNEJ PIOTR SZUKAŁA 77-130 Lipnica, ul.: Słomińskiego 33. Tel: 59 82 18 342; 695 048 406		
ADRES BUDOWY: BYTÓW, dz. 644/2 obr.102 INWESTOR: SOSW im. Dzieci Europy		
OBIEKT: ODTWORZENIE OGRODZENIA PRZY SOSW		
TREŚĆ: PLAN SYTUACYJNY		Skala: 1:500
AUTOR: mgr inż. Piotr Szukała nr upr. BK.IIF.7342/1311/97 BK.IIF.7342/86/98	OPRACOWAŁ: mgr inż. Danuta Seroka	Data: 11.2011
Podpis:	Podpis:	Nr rys. 1
		Faza: PBW

w/s = 410 / 577 (0.24m2)