




PRZĘSŁO P.1.2 SKALA 1:50

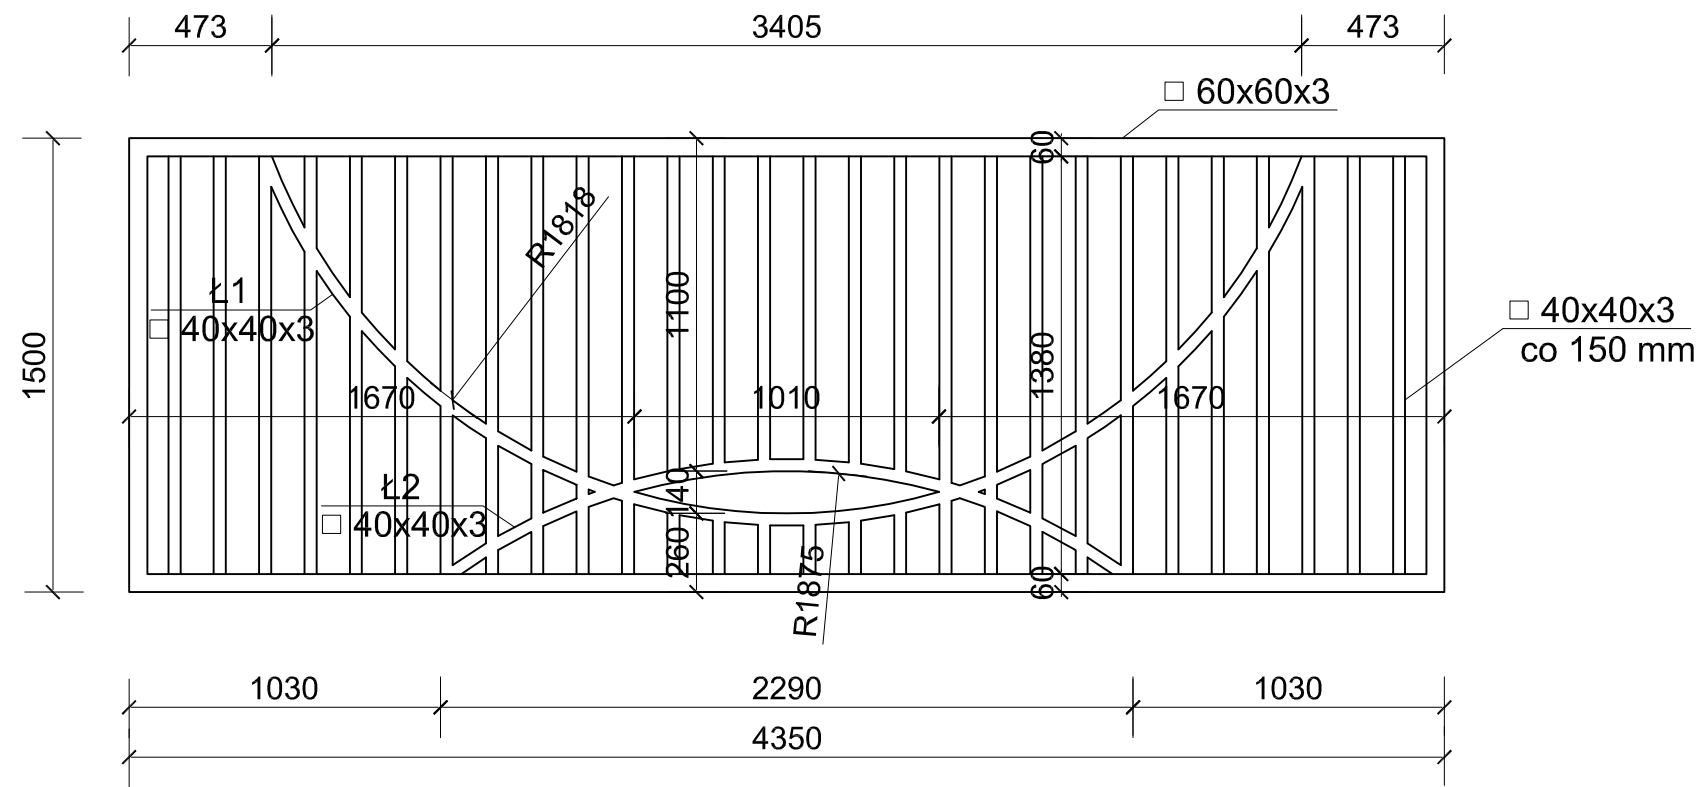

PRZĘSŁO P.6 SKALA 1:50

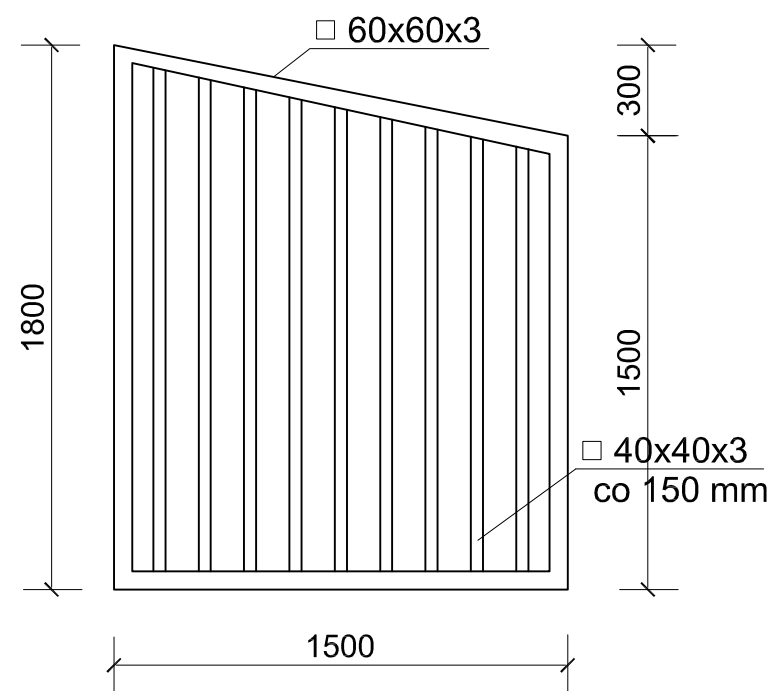

PRZĘSŁO TYPOWE SKALA 1:50

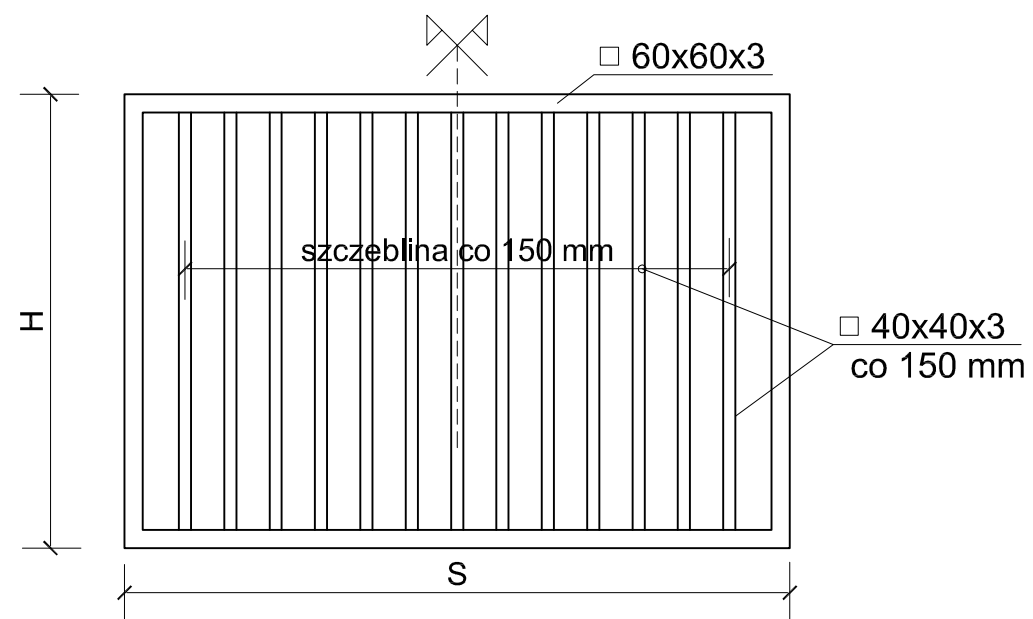

Szczeliny i łuki mocować do ramy spoiną pachwinową o grubości 3 mm.

Wymiary w [mm] o ile nie podano inaczej.

BIURO PROJEKTOWANIA I OBSŁUGI INWESTYCYJNEJ PIOTR SZUKAŁA 77-130 Lipnica, ul.: Słomińskiego 33 tel. 59 82-18-342, 695 048 406		
ADRES: BYTÓW, dz. 644/2 obr.102 INWESTOR: SOSW im. Dzieci Europy		
OBIEKT: ODTWORZENIE OGRODZENIA PRZY SOSW		
TREŚĆ: KONSTRUKCJA PRZĘSEŁ		Skala: 1:50
AUTOR: mgr inż. P. Szukała nr upr. BK.IIF.7342/1311/97 BK.IIF.7342/86/98	OPRACOWAŁ: mgr inż. D. Seroka	Data: 11/2011
Podpis:	Podpis:	Nr rys. 6
		Faza: PBW