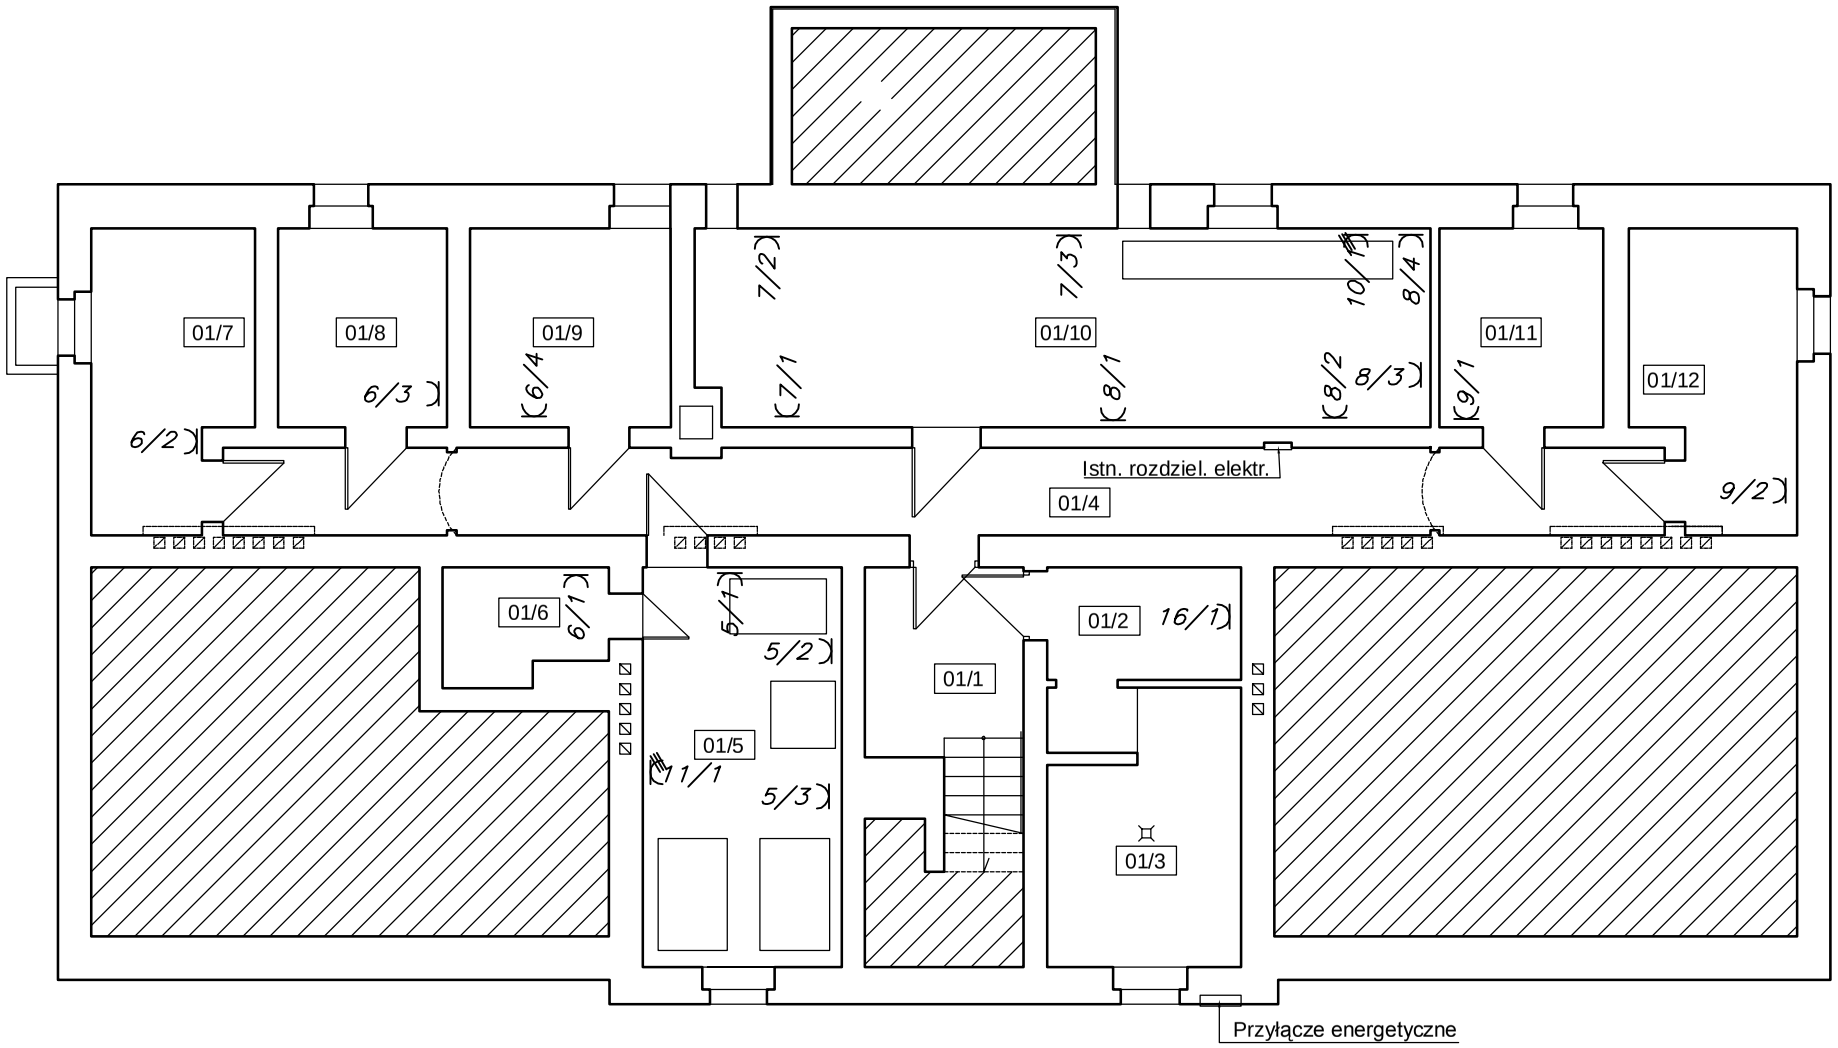


01/1	KOMUNIKACJA
01/2	PDS NATRYSKU
01/3	NATRYSK
01/4	KORYTAŻ
01/5	PRALNIA
01/6	MAGAZYN PRALNI
01/7	MAG. PRZEMYSŁOWY
01/8	MAG. ART. PRZEM.
01/9	MAG. WARZYW
01/10	MAGIEL
01/11	ARCHIWUM
01/12	MAGAZYN

UWAGI I OZNACZENIA !

Ochrona od porażeń: szybkie wyłączenie

Układ sieciowy:TN-S

Przewody gniazd wtyczkowych YDY3x2,5mm2 na Un=750V

Przewody układać pod tynkiem w ciągach pionowych i poziomych

W łazience instalacja w wykonaniu kroposzczelnym IP44

Gniazdo wtykowe podwójne 16A 250V typu REGINA f-my POLO

TM Tablice mieszkaniowe

3—F Obwód 3-faz

BIURO PROJEKTOWANIA ARCHITEKTONICZNO-KONSTRUKCYJNEGO
OBSŁUGI INWESTYCYJNEJ I BIUROWEJ
77-130 Lipnica, ul.: Rzemieślnicza 6. tel. (059) 82-18-406

Rys. nr: 2

Skala:

Temat: Instalacja elektryczna rzut piwnic – gniazda

Obiekt: Specjalny Ośrodek Szkolno Wychowawczy w Bytowie
Bytów ul. Styp Rekowskiego 5

Wykonali:	Branża:	Imię i nazwisko, uprawnienia budowlane:	Data:	Podpis:
Projektant:	Elektryczna	RYSZARD ORGANIAK *Upr. nr GP–KZ–7342/178/93 w zakresie sieci i instalacji elektrycznych*	15.05.09r.	
Sprawdzający:	Elektryczna		15.05.09r.	