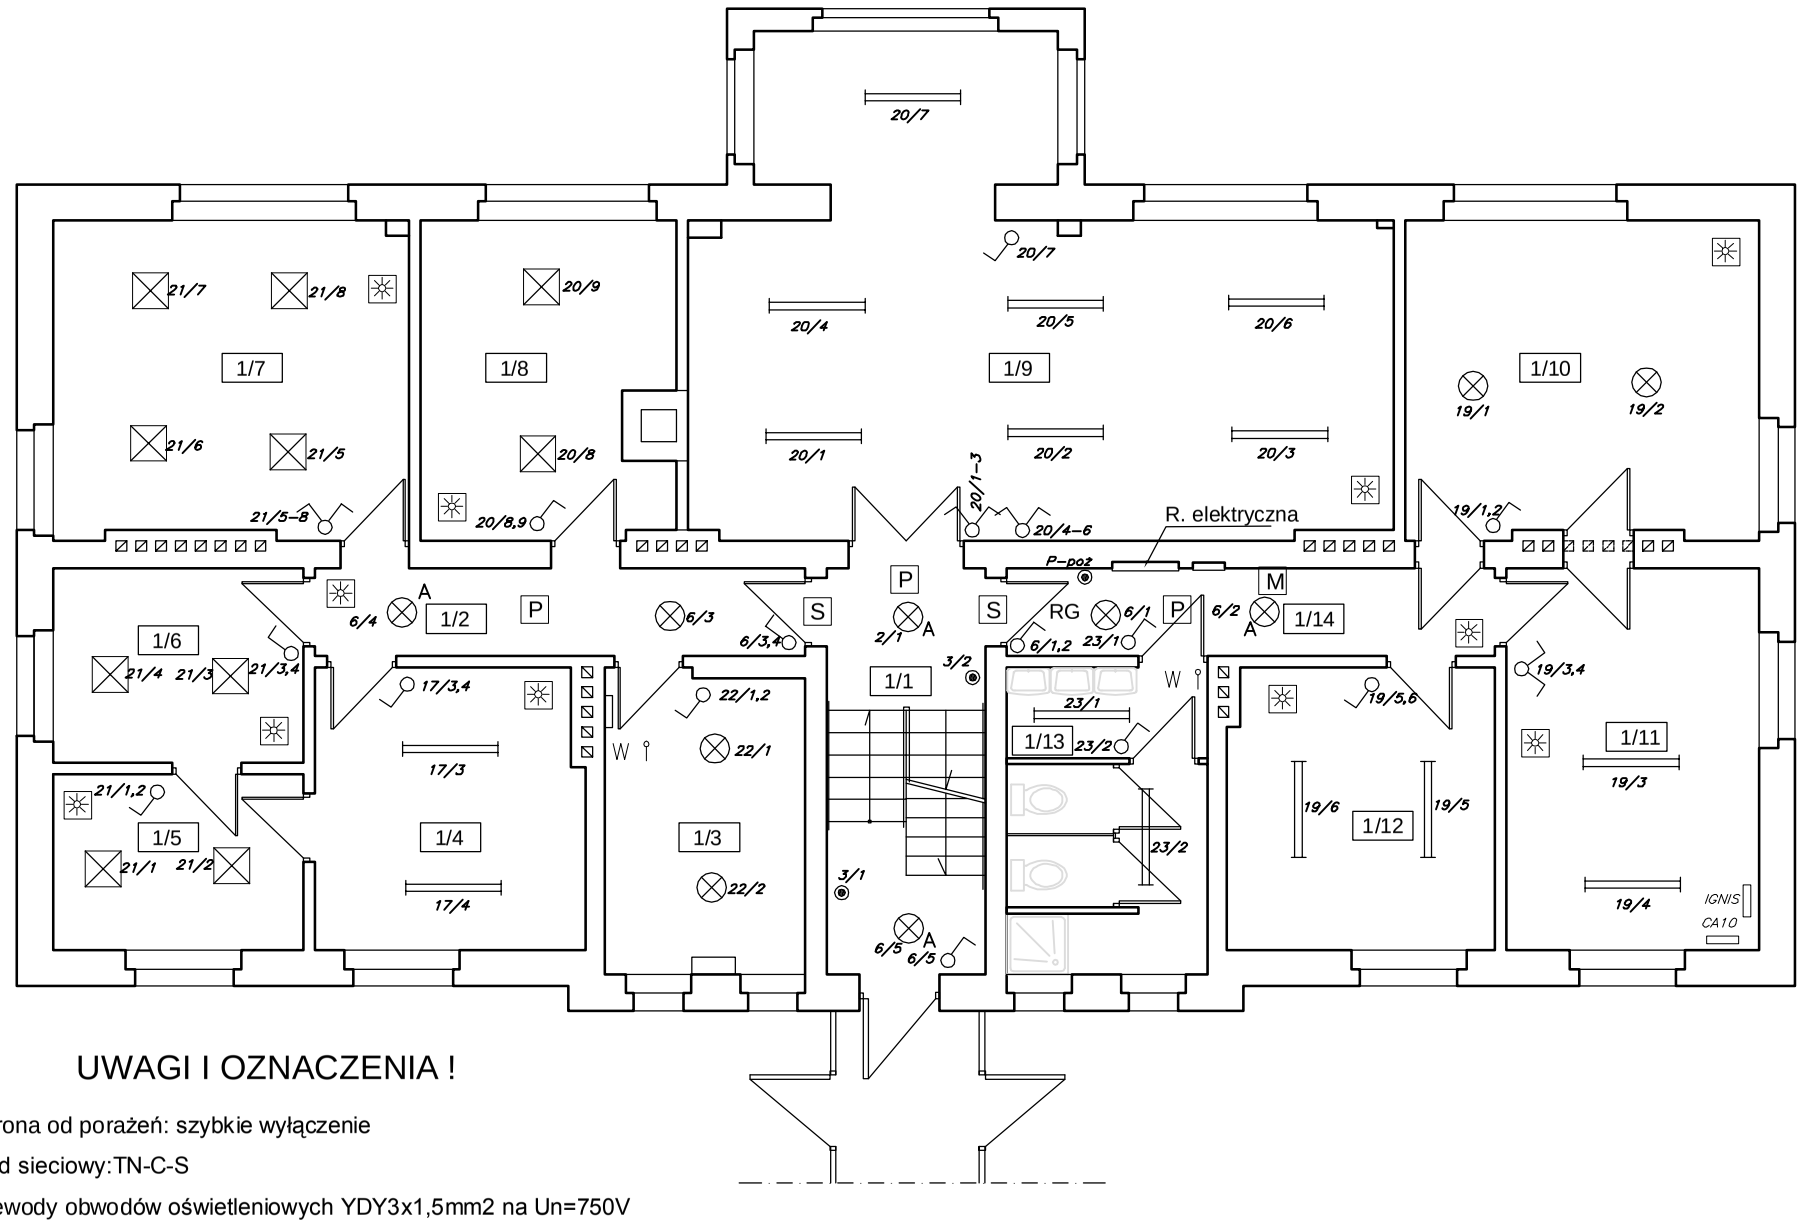


UWAGI I OZNACZENIA !

Ochrona od porażeń: szybkie wyłączenie

Układ sieciowy:TN-C-S

Przewody obwodów oświetleniowych YDY3x1,5mm2 na Un=750V

Przewody układać w ciągach pionowych i poziomych

Oprawa oswietleniowa Modulight Alpha f-my THORN

Wypust oświetleniowy z oprawą Leopard 2x38W f-my THORN

Oprawa oświetleniowa Modulight 2000 2x36W HF IP20 f-my THORN

Łącznik instalacyjny 1-bieg. 10A f-my POLO

Łącznik instalacyjny 2-bieg. 10A f-my POLO

Łącznik instalacyjny schodowy 10A f-my POLO

Przycisk instalacyjny schodowy 10A f-my POLO

P–poż Wyłącznik przeciw pożarowy P-poż

A Modół oświetlenia awaryjnego

Alarmowa czujka ruchu

W Wentylator łazienkowy czasowy

CA10 Centrala alarmowa f-my SATEL CA10

P Alarmowa czujka dymu DOT40

S Sygnalizator miejscowy p-poż wz31

IGNIS Centrala alarmowa p-poż IGNIS 1240

M Manipulator cyfrowy do CA10

1/1	KLATKA SCH.
1/2	KORYTAŻ
1/3	KUCHNIA
1/4	GAB. LEKARSKI
1/5	KANTOREK
1/6	KANTOREK-SZWALNIA
1/7	KSIĘGOWOŚĆ
1/8	KIEROWNIK INTERNATU
1/9	ŚWIETLICA
1/10	DYREKTOR
1/11	SEKRETARIAT
1/12	BIURO MAGAZ.
1/13	ŁAZIENKA
1/14	KORYTAŻ

BIURO PROJEKTOWANIA ARCHITEKTONICZNO-KONSTRUKCYJNEGO
OBSŁUGI INWESTYCYJNEJ I BIUROWEJ
77-130 Lipnica, ul.: Rzemieślnicza 6. tel. (059) 82-18-406

Rys. nr: 3

Skala:

Temat: Instalacja elektryczna rzut parter – oświetlenie

Obiekt: Specjalny Ośrodek Szkolno Wychowawczy w Bytowie
Bytów ul. Styp Rekowskiego 5

Wykonali:	Branża:	Imię i nazwisko, uprawnienia budowlane:	Data:	Podpis:
Projektant:	Elektryczna	RYSZARD ORGANIAK *Upr. nr GP–KZ–7342/178/93 w zakresie sieci i instalacji elektrycznych*	15.05.09r.	
Sprawdzający:	Elektryczna		15.05.09r.	