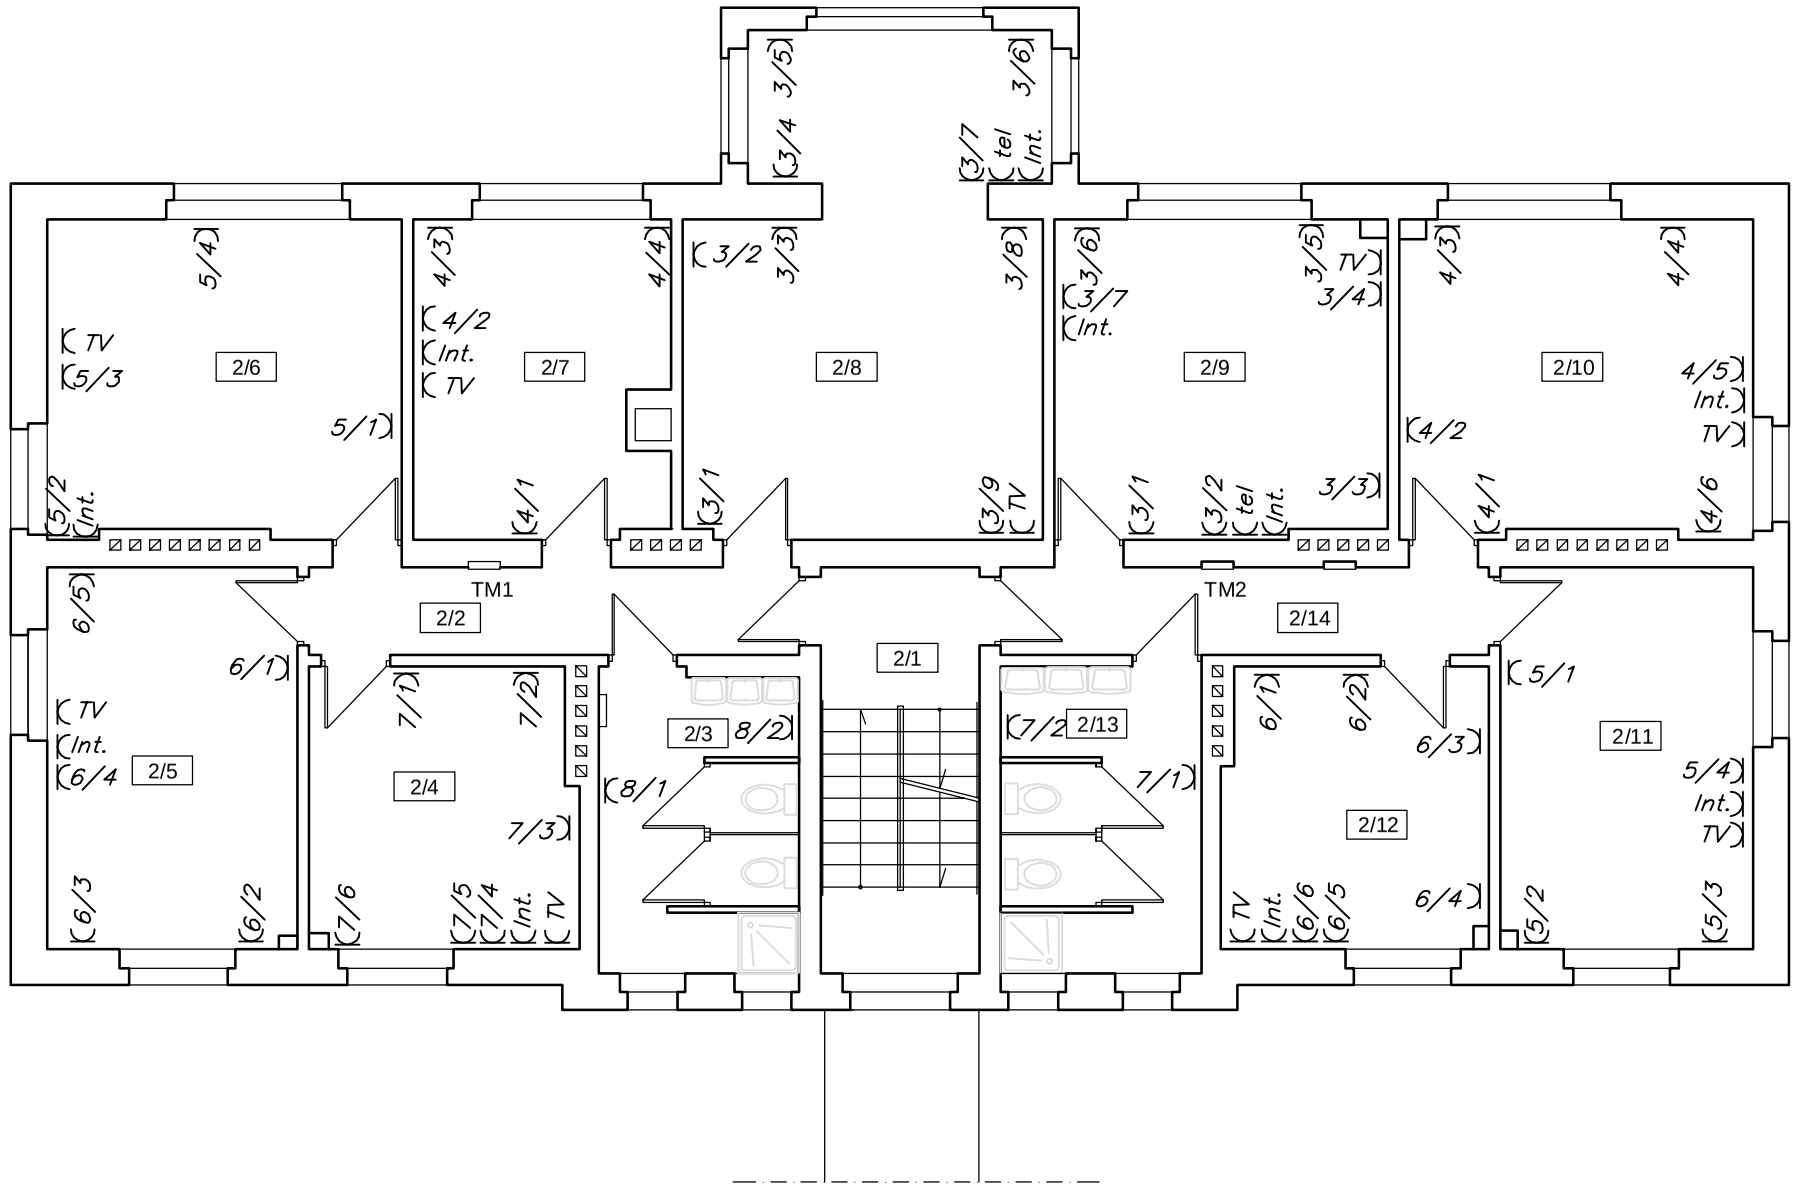


2/1	KLATKA SCH.
2/2	KORYTAŻ
2/3	ŁAZIENKA
2/4	POK. WYCHOWAWCY
2/5	POKÓJ 1
2/6	POKÓJ 2
2/7	POKÓJ 3
2/8	ŚWIETLICA
2/9	ŚWIETLICA GR. I
2/10	POKÓJ 4
2/11	POKÓJ 5
2/12	POKÓJ 6
2/13	ŁAZIENKA
2/14	KORYTAŻ

UWAGI I OZNACZENIA !

Ochrona od porażeń: szybkie wyłączenie

Układ sieciowy:TN-S

Przewody gniazd wtyczkowych YDY3x2,5mm2 na Un=750V

Przewody układać pod tynkiem w ciągach pionowych i poziomych

W łazience instalacja w wykonaniu kroposzczelnym IP44

Gniazdo wtykowe podwójne 16A 250V typu REGINA f-my POLO

TM Tablice mieszkaniowe

3–F Obwód 3-faz

BIURO PROJEKTOWANIA ARCHITEKTONICZNO-KONSTRUKCYJNEGO
OBSŁUGI INWESTYCYJNEJ I BIUROWEJ
77-130 Lipnica, ul.: Rzemieślnicza 6. tel. (059) 82-18-406

Rys. nr: 8

Skala:

Temat:	Instalacja elektryczna rzut II piętro – gniazda			
Obiekt:	Specjalny Ośrodek Szkolno Wychowawczy w Bytowie Bytów ul. Styp Rekowskiego 5			
Wykonali:	Branza:	Imię i nazwisko, uprawnienia budowlane:	Data:	Podpis:
Projektant:	Elektryczna	RYSZARD ORGANIAK *Upr. nr GP–KZ–7342/178/93 w zakresie sieci i instalacji elektrycznych*	15.05.09r.	
Sprawdzający:	Elektryczna		15.05.09r.	