


4/1	KLATKA SCH.
4/2	KORYTAŻ
4/3	ŁAZIENKA
4/4	POKÓJ 1
4/5	POKÓJ 2
4/6	POKÓJ 3
4/7	POKÓJ 4
4/8	POKÓJ 5
4/9	ŚWIETLICA
4/10	POKÓJ 6
4/11	POKÓJ 7
4/12	POKÓJ 8
4/13	ŁAZIENKA
4/14	KORYTAŻ
4/15	SCHOWEK

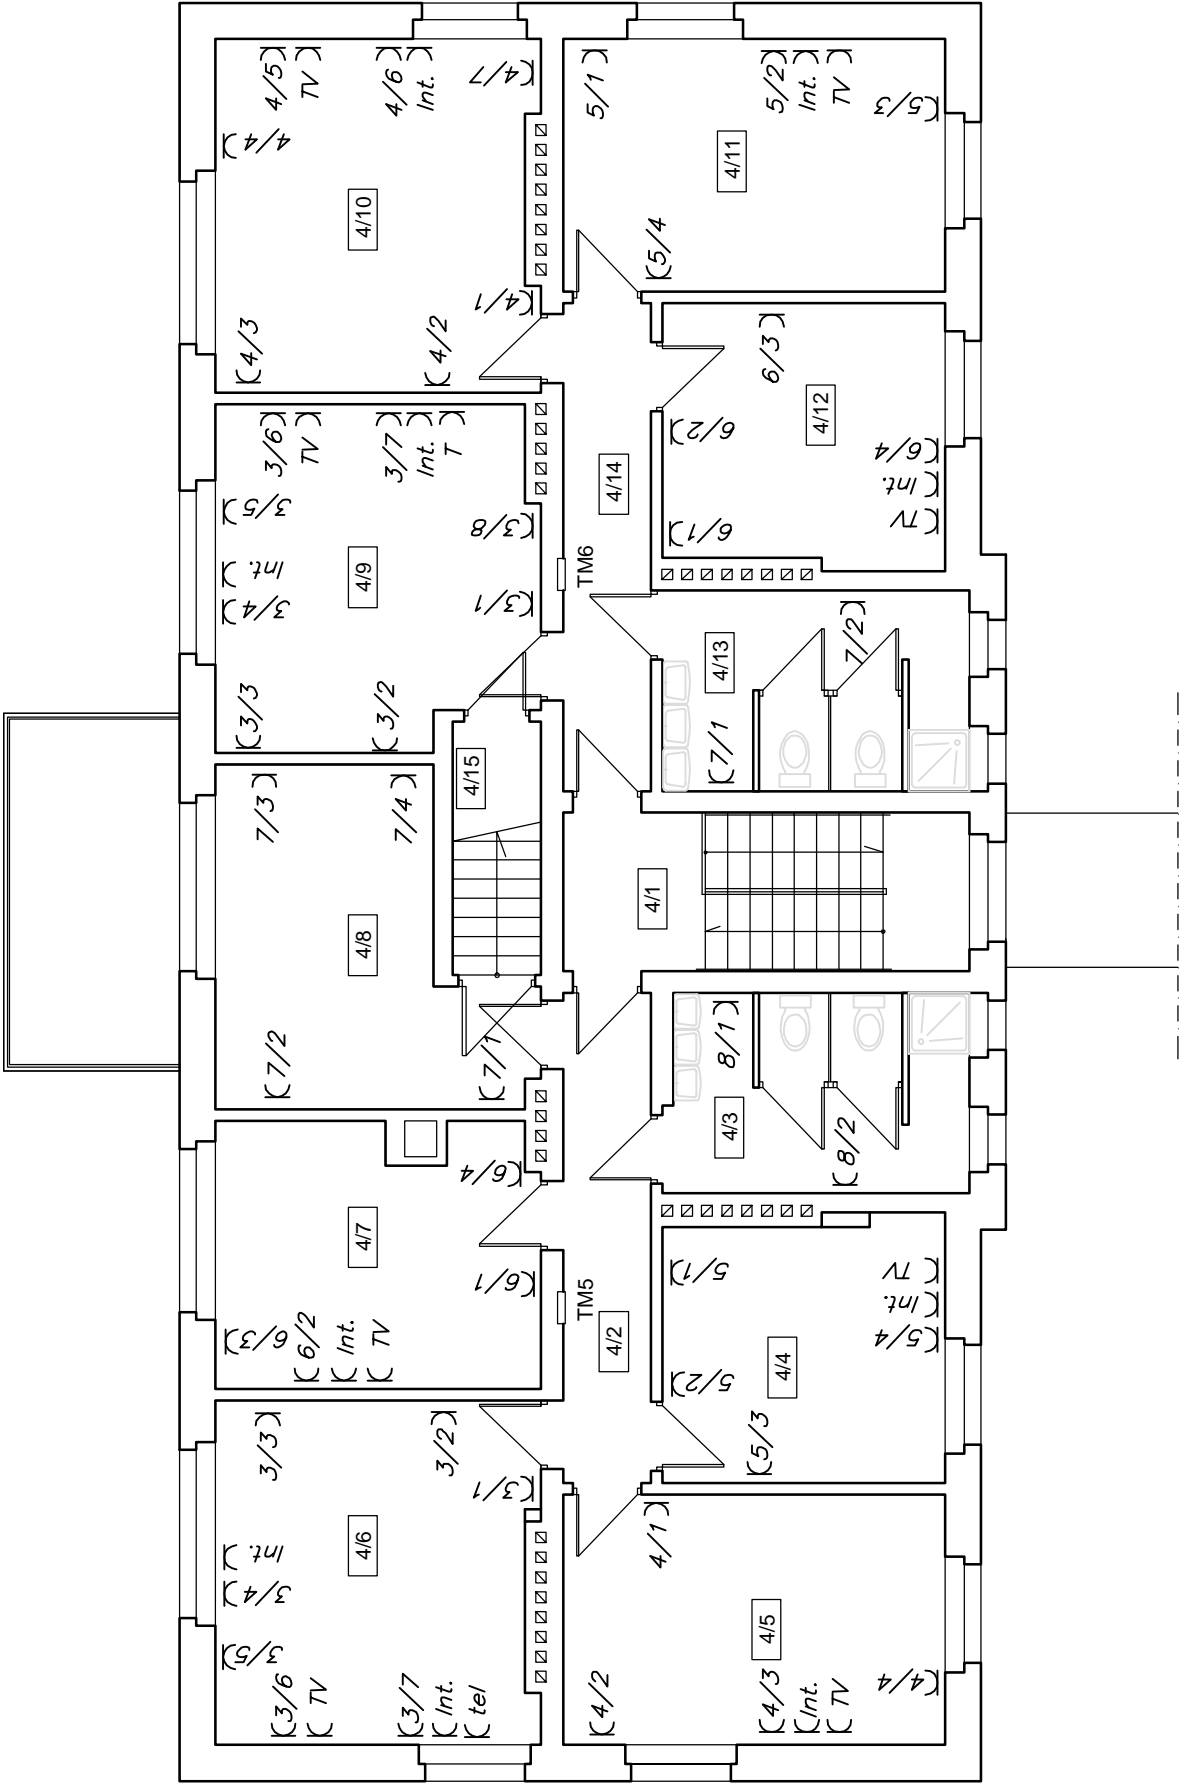

UWAGI I OZNACZENIA !

Ochrona od porażeń: szybkie wyłączenie

Układ sieciowy: TN-S

Przewody gniazd wtyczkowych YDY3x2,5mm² na U_n=750V

Przewody układać pod tynkiem w ciągach pionowych i poziomych

W łazience instalacja w wykonaniu kroposzczelnym IP44

⌋ Gniazdo wtykowe podwójne 16A 250V typu REGINA f-my POLO

TM Tablice mieszkaniowe

3–F Obwód 3-faz



BIURO PROJEKTOWANIA ARCHITEKTONICZNO-KONSTRUKCYJNEGO OBŚŁUGI INWESTYCYJNEJ I BIUROWEJ 77-130 Lipnica, ul.: Rzemieślnicza 6, tel. (059) 82-18-406		Rys. nr: 10
		Skala:
Temat: Instalacja elektryczna rzut III piętro – gniazda		
Obiekt:	Specjalny Ośrodek Szkolno Wychowawczy w Bytowie Bytów ul. Styp Rekowskiego 5	
Wykonali:	Branża:	Imię i nazwisko, uprawnienia budowlane: Data: Podpis:
Projektant:	Elektryczna	RYSZARD ORGANIAK Upr. nr GP–KZ–7342/178/93 w zakresie sieci i instalacji elektrycznych
Sprawdzający:	Elektryczna	15.05.09r.