


TABLICA MIESZKANIOWA TM1, TM3, TM5 – SCHEMAT IDEOWY I WYPOSAŻENIE

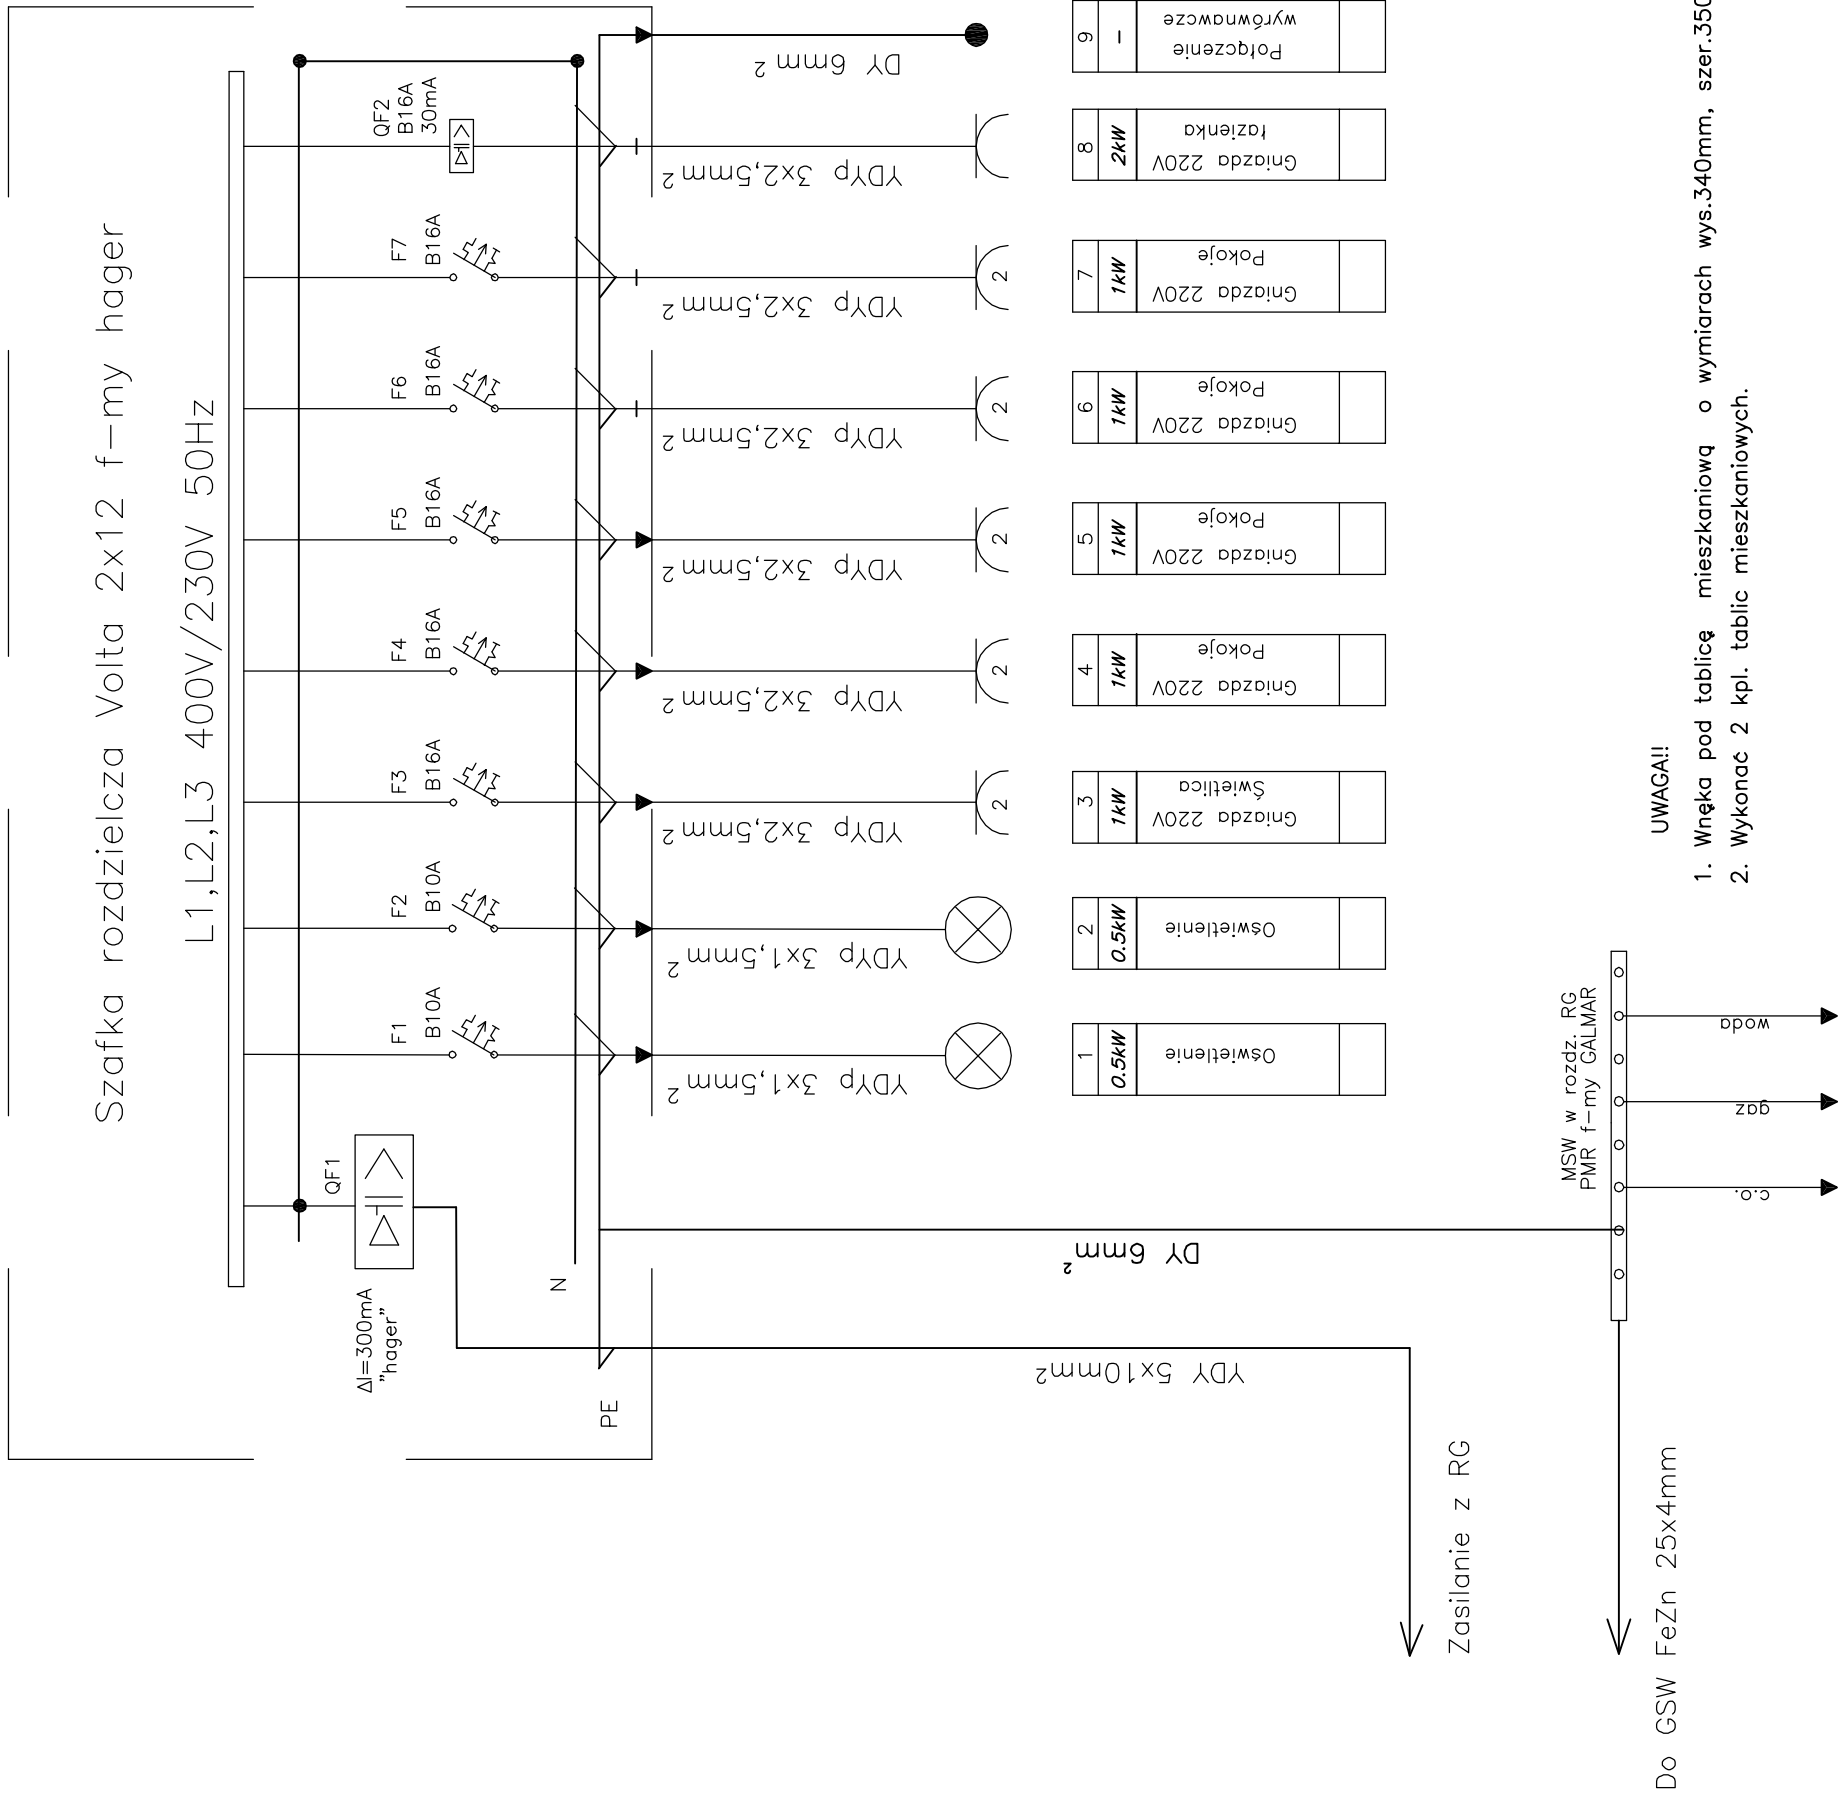

| OZN   | WYSZCZEGÓLNIENIE   | DANE                            | ILOŚĆ  | UWAGI |
|-------|--|---------------------------------|--------|-------|
|       | Szafka rozdzielcza Volta<br>2 rzqd 24 modułów f—my hager | Volta 2x12                      | szt.2  | hager |
| QF1   | Wytł. różnicowo—prądowy<br>z członem nadprądowym         | 4—pol. Δ=300mA<br>In=20A Typ AC | szt.3  | hager |
| F1—F2 | Wytł. nadmiarowo—prądowy                                 | 1 pol. B10A                     | szt.6  | hager |
| F3—F7 | Wytł. nadmiarowo—prądowy                                 | 1 pol. B16A                     | szt.15 | hager |
| QF2   | Wytł. różnicowo—prądowy<br>z członem nadprądowym         | 2—pol. I=30mA<br>In=16A Typ AC  | szt.3  | hager |

|   |  |                       |
|---|--|-----------------------|
| BUREAU PROJEKTOWANIA ARCHITEKTONICZNO-KONSTRUKCYJNEGO<br>OBSŁUGI INWESTYCYJNEJ I BIUROWEJ<br>77-130 Lipnica, ul.: Rzemieślnicza 6, tel. (059) 82-18-406 |  | Pys. nr. 15<br>Skala: |
| Temat: Tablica mieszkaniowa TM1, TM3, TM5   |  |                       |
| Obiekt: Specjalny Ośrodek Szkolno Wychowawczy w Bytowie<br>Bytów ul. Styp Rekowskiego 5   |  |                       |
| Wykonali:   | Branża: Inne i nazwiisko, uprawniaienia budowlane:<br><b>RYSZARD ORGANIAK</b>              | Data: Podpis:         |
| Projektant:   | Elektryczna<br>Upr. nr GP-KZ-7342/178/93<br>w zakresie sieci<br>i instalacji elektrycznych | 15.05.09r.            |
| Sprawdzający:   | Elektryczna  | 15.05.09r.            |