



TABLICA MIESZKANIOWA TM9 PIWNICA – SCHEMAT IDEOWY I WYPOSAŻENIE

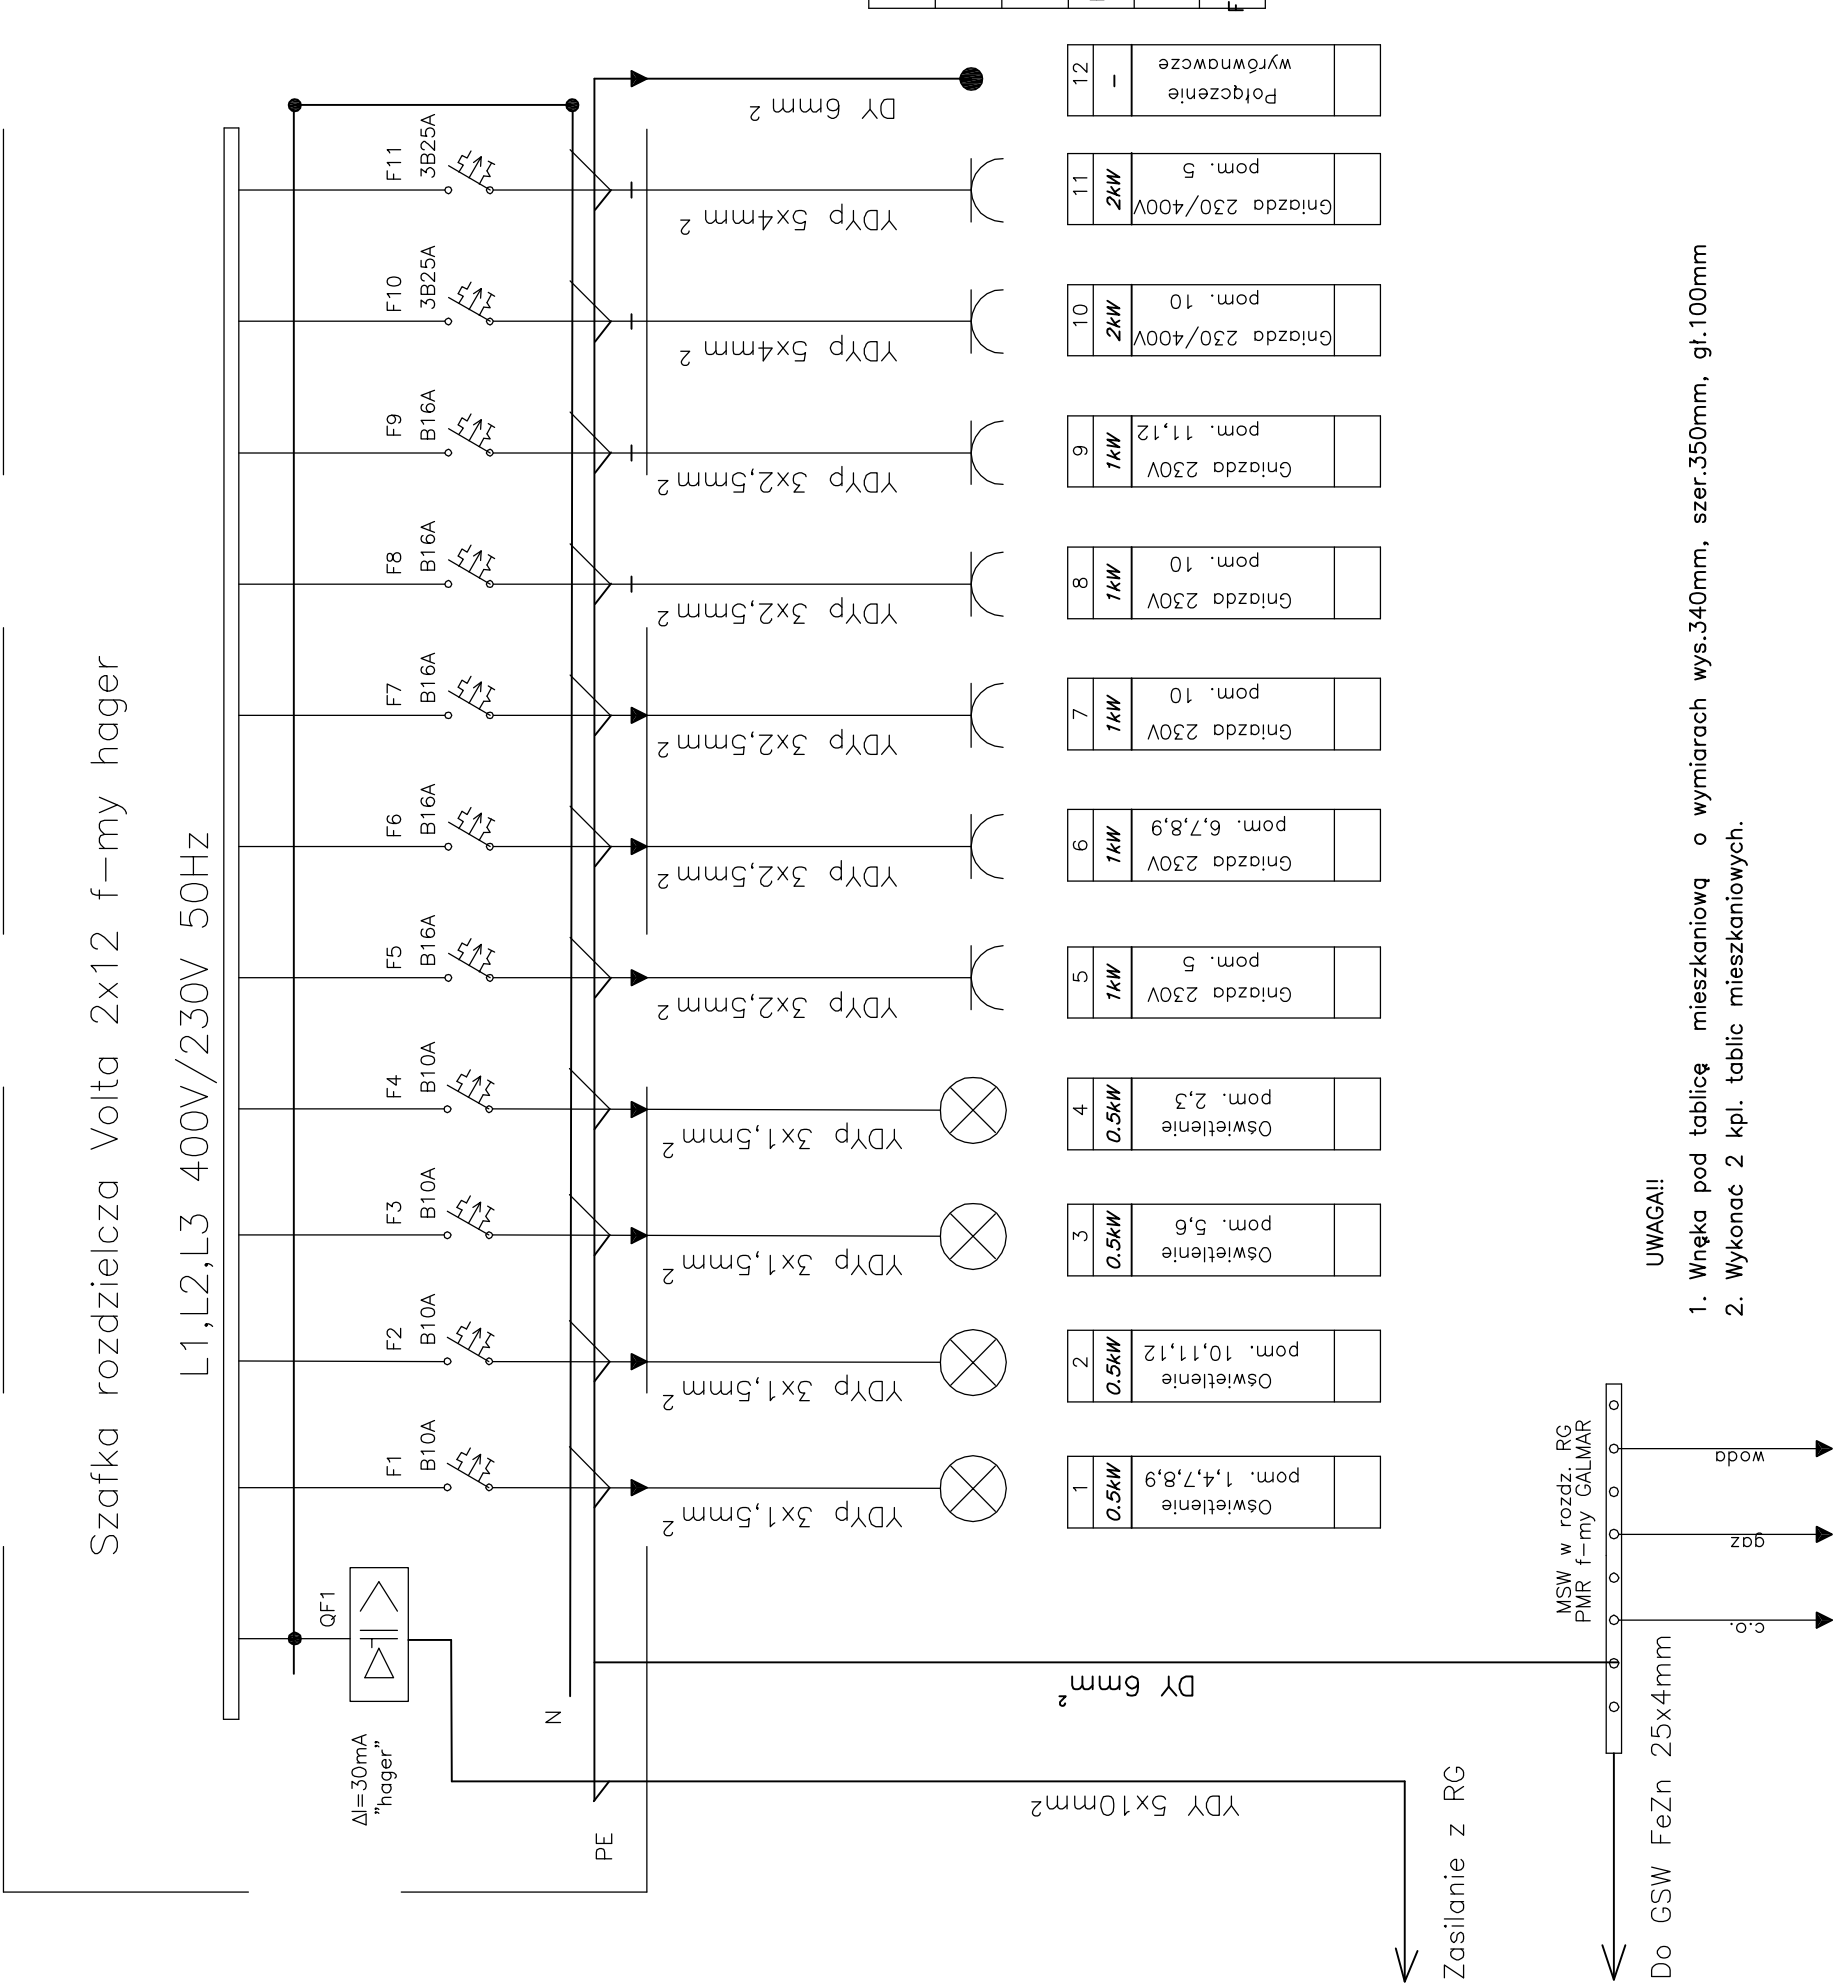

- UWAGA!!**
- Wnęka pod tablicę mieszkaniową o wymiarach wys.340mm, szer.350mm, gł.100mm
  - Wykonać 2 kpl. tablic mieszkaniowych.

OZN	WYSZCZEGÓLNIENIE	DANE	ILOŚĆ	UWAGI
	Szafka rozdzielcza Volta 2 rzqd 24 modułów f–my hager	Volta 2x12	szt.1	hager
QF1	Wyl. różnicowo–prądowy z członem nadprądowym	4–pol.ΔI=30mA In=32A Typ AC	szt.1	hager
F1–F4	Wyl. nadmiarowo–prądowy	1 pol. B10A	szt.4	hager
F5–F9	Wyl. nadmiarowo–prądowy	1 pol. B16A	szt.5	hager
F10–F11	Wyl. nadmiarowo–prądowy	3 pol. B25A	szt.2	hager

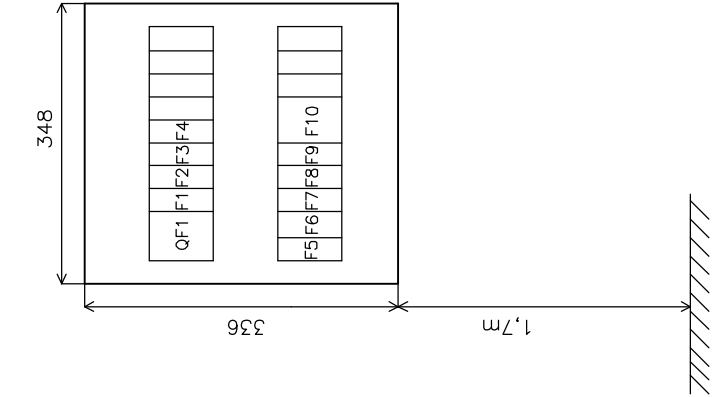

BIURO PROJEKTOWANIA ARCHITEKTONICZNO-KONSTRUKCYJNEGO OBSŁUGI INWESTYCYJNEJ I BIUROWEJ 77-130 Lipnica, ul.: Rzemieślnicza 6, tel. (089) 82-18-406		Rys. nr: 17
		Skala:
Temat: Tablica mieszkaniowa TM9		
Obiekt: Specjalny Ośrodek Szkolno Wychowawczy w Bytowie Bytów ul. Styp Rekowskiego 5		
Wykonali:	Branża: Imię i nazwisko, uprawnienia budowlane:	Data: Podpis:
Projektant: Elektryczna	RYSZARD ORGANIAK Upr. nr GP-KZ-7342/178/93 w zakresie sieci i instalacji elektrycznych	15.05.09r.
Sprawdzający: Elektryczna		15.05.09r.